


Fußballplatz

Nonnengasse

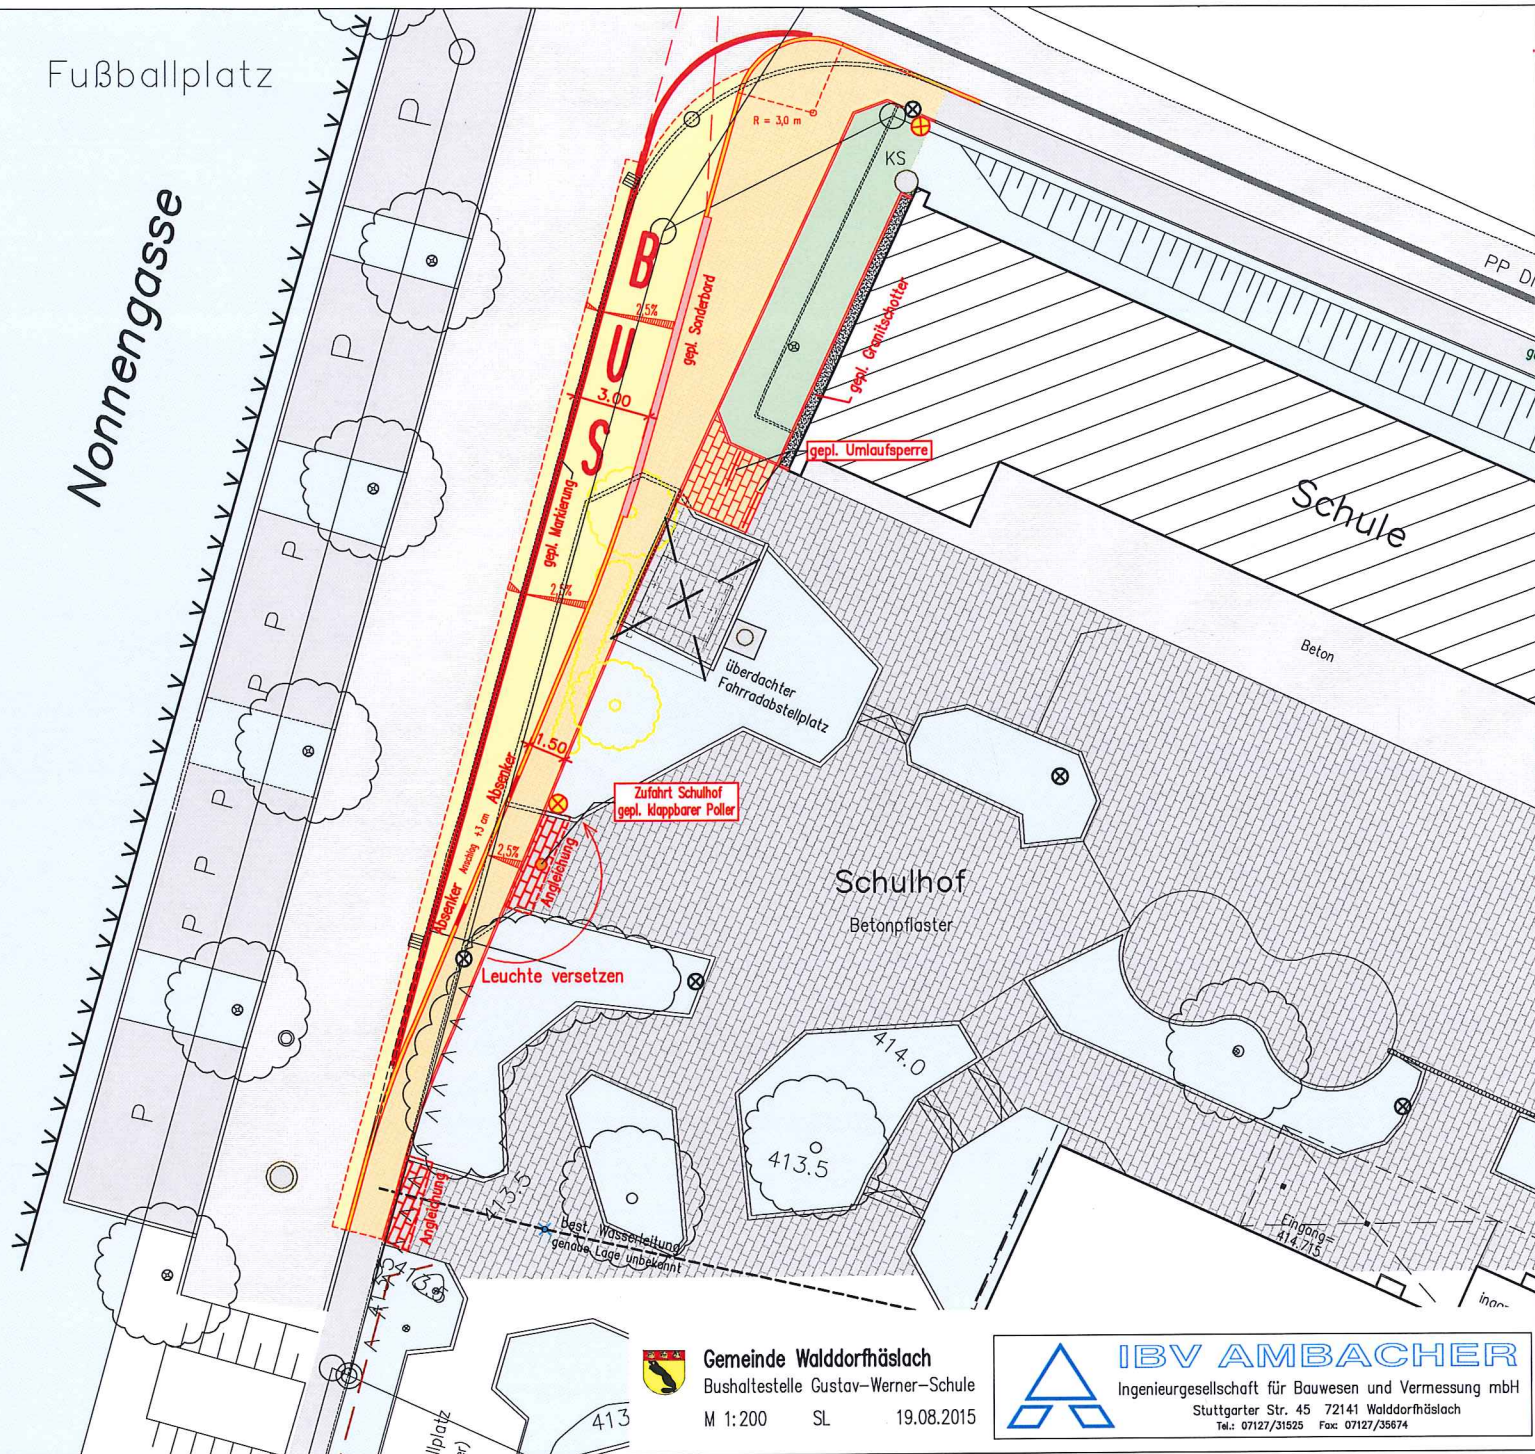

Gemeinde Walldorfhäslach
 Bushaltestelle Gustav-Werner-Schule
 M 1:200 SL 19.08.2015



IBV AMBACHER
 Ingenieurgesellschaft für Bauwesen und Vermessung mbH
 Stuttgarter Str. 45 72141 Walldorfhäslach
 Tel.: 07127/31925 Fax: 07127/35674